


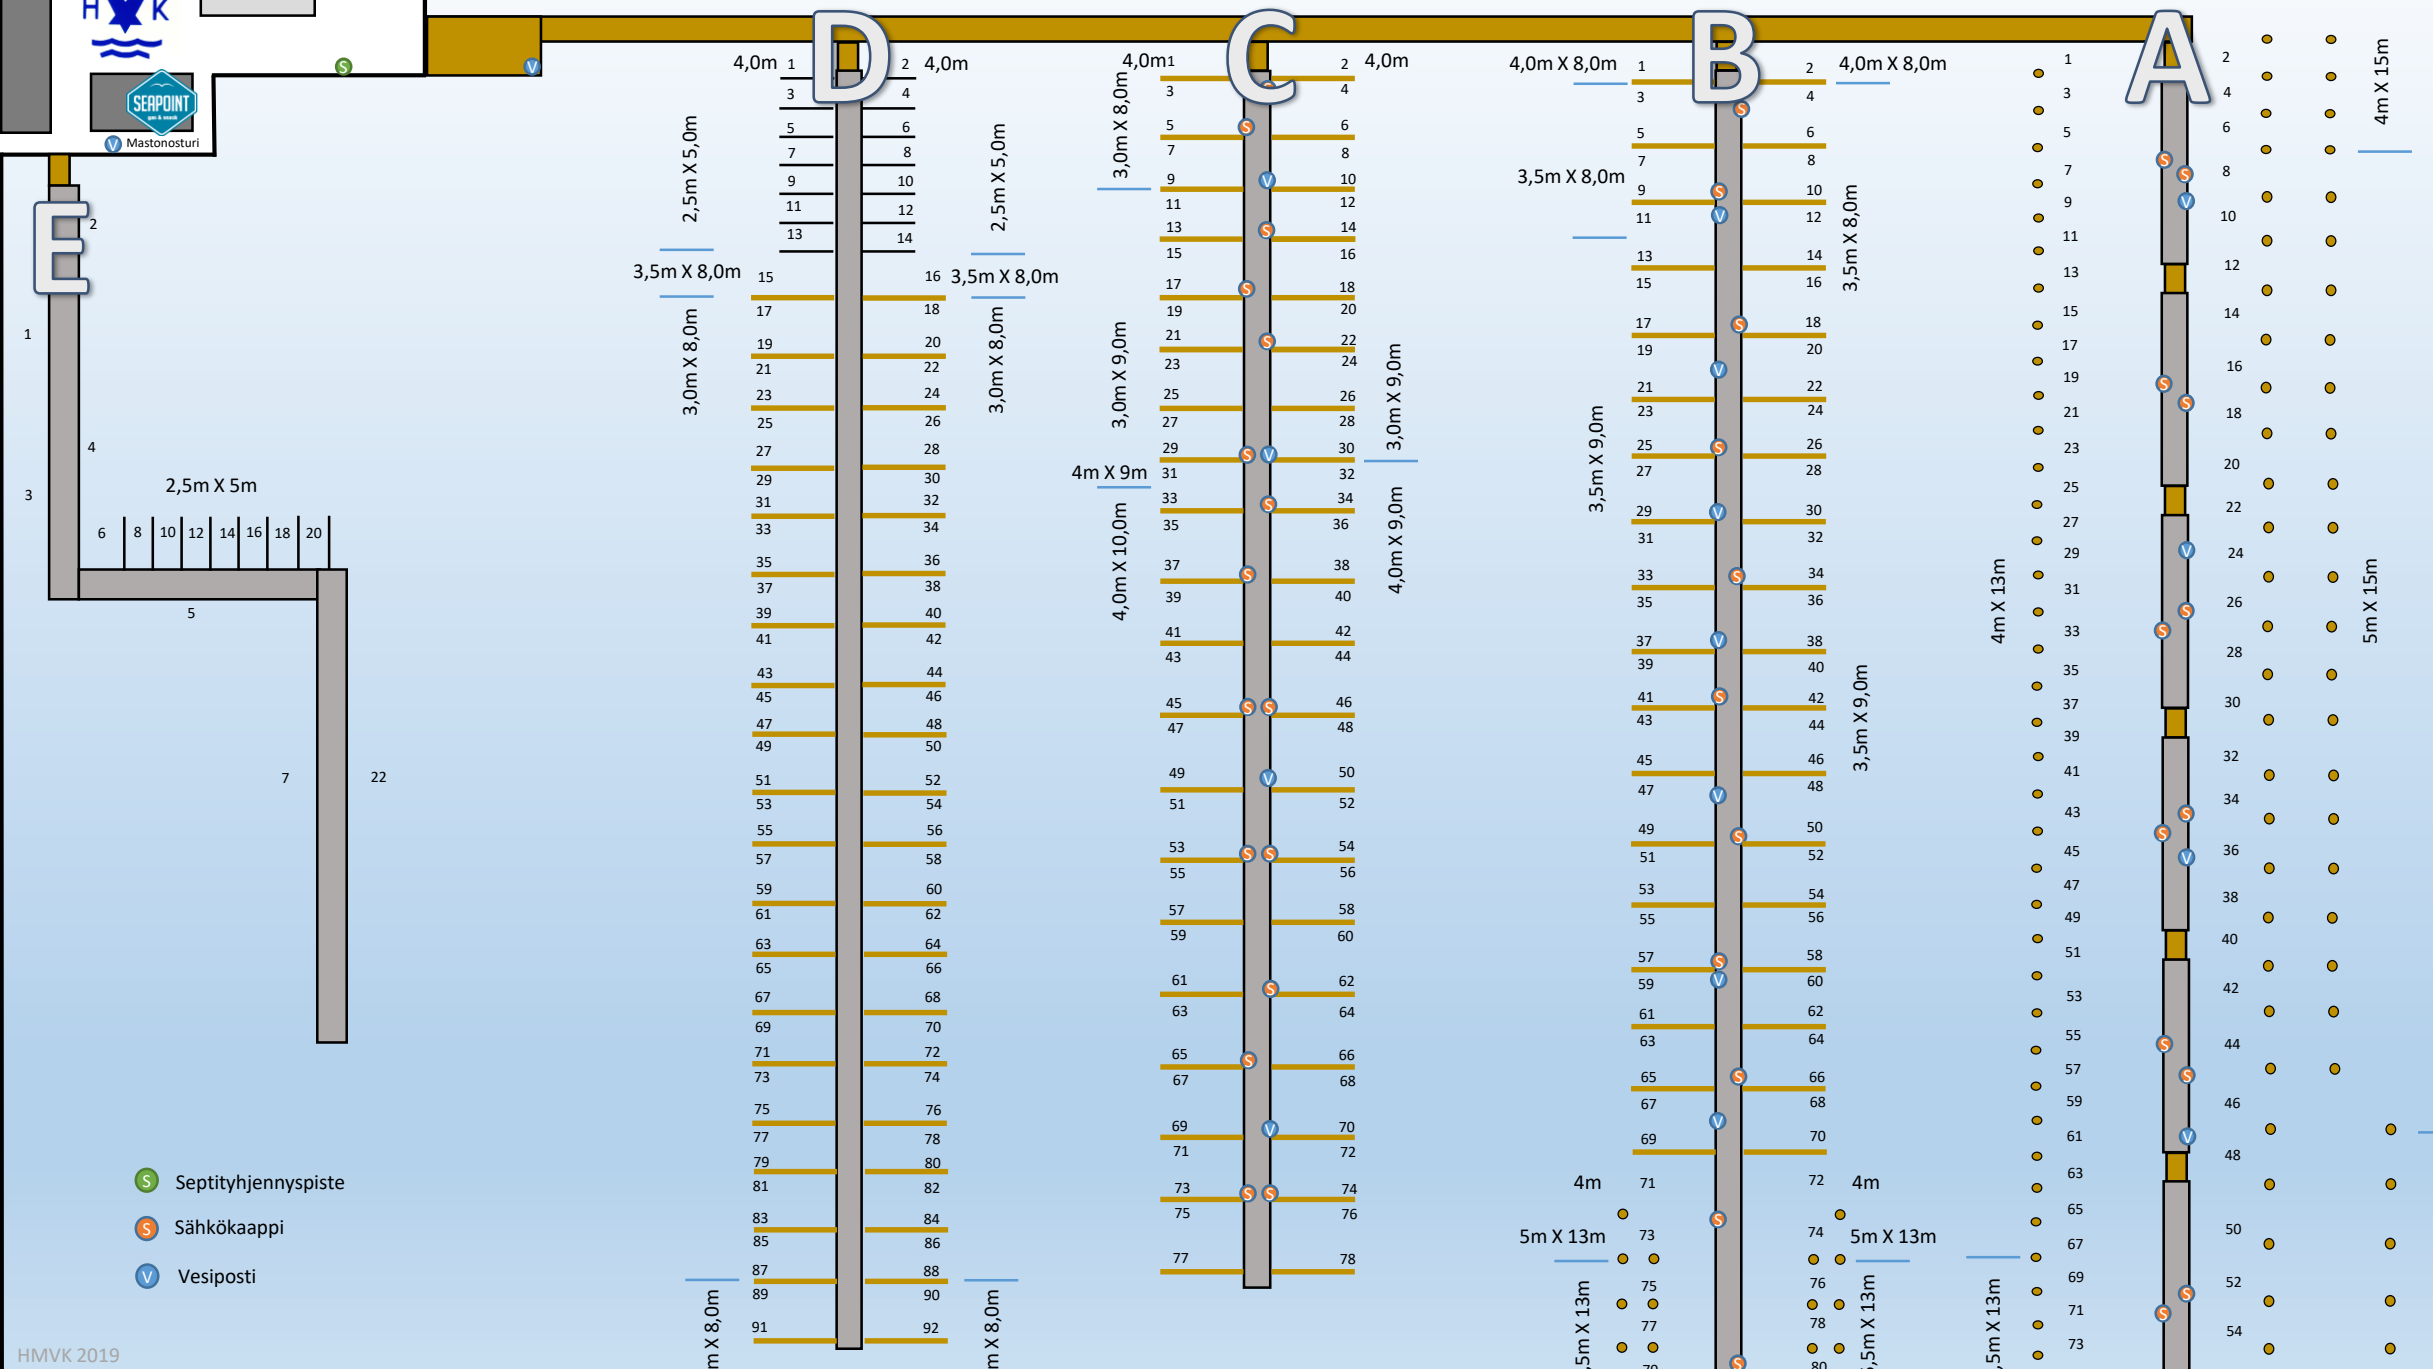

Jätekatos



Mastonosturi



- S Septityhjennyspiste
- S Sähkökaappi
- V Vesiposti